Verdieping 1

Bruto oppr: 87.50m²

Plannen onder voorbehoud van stabiliteit, technieken en opmeting
Meubels zijn louter ter informatie weergegeven
Plaats en aantal kolommen te bepalen door ingenieur

Albert I laan
RES Dunas

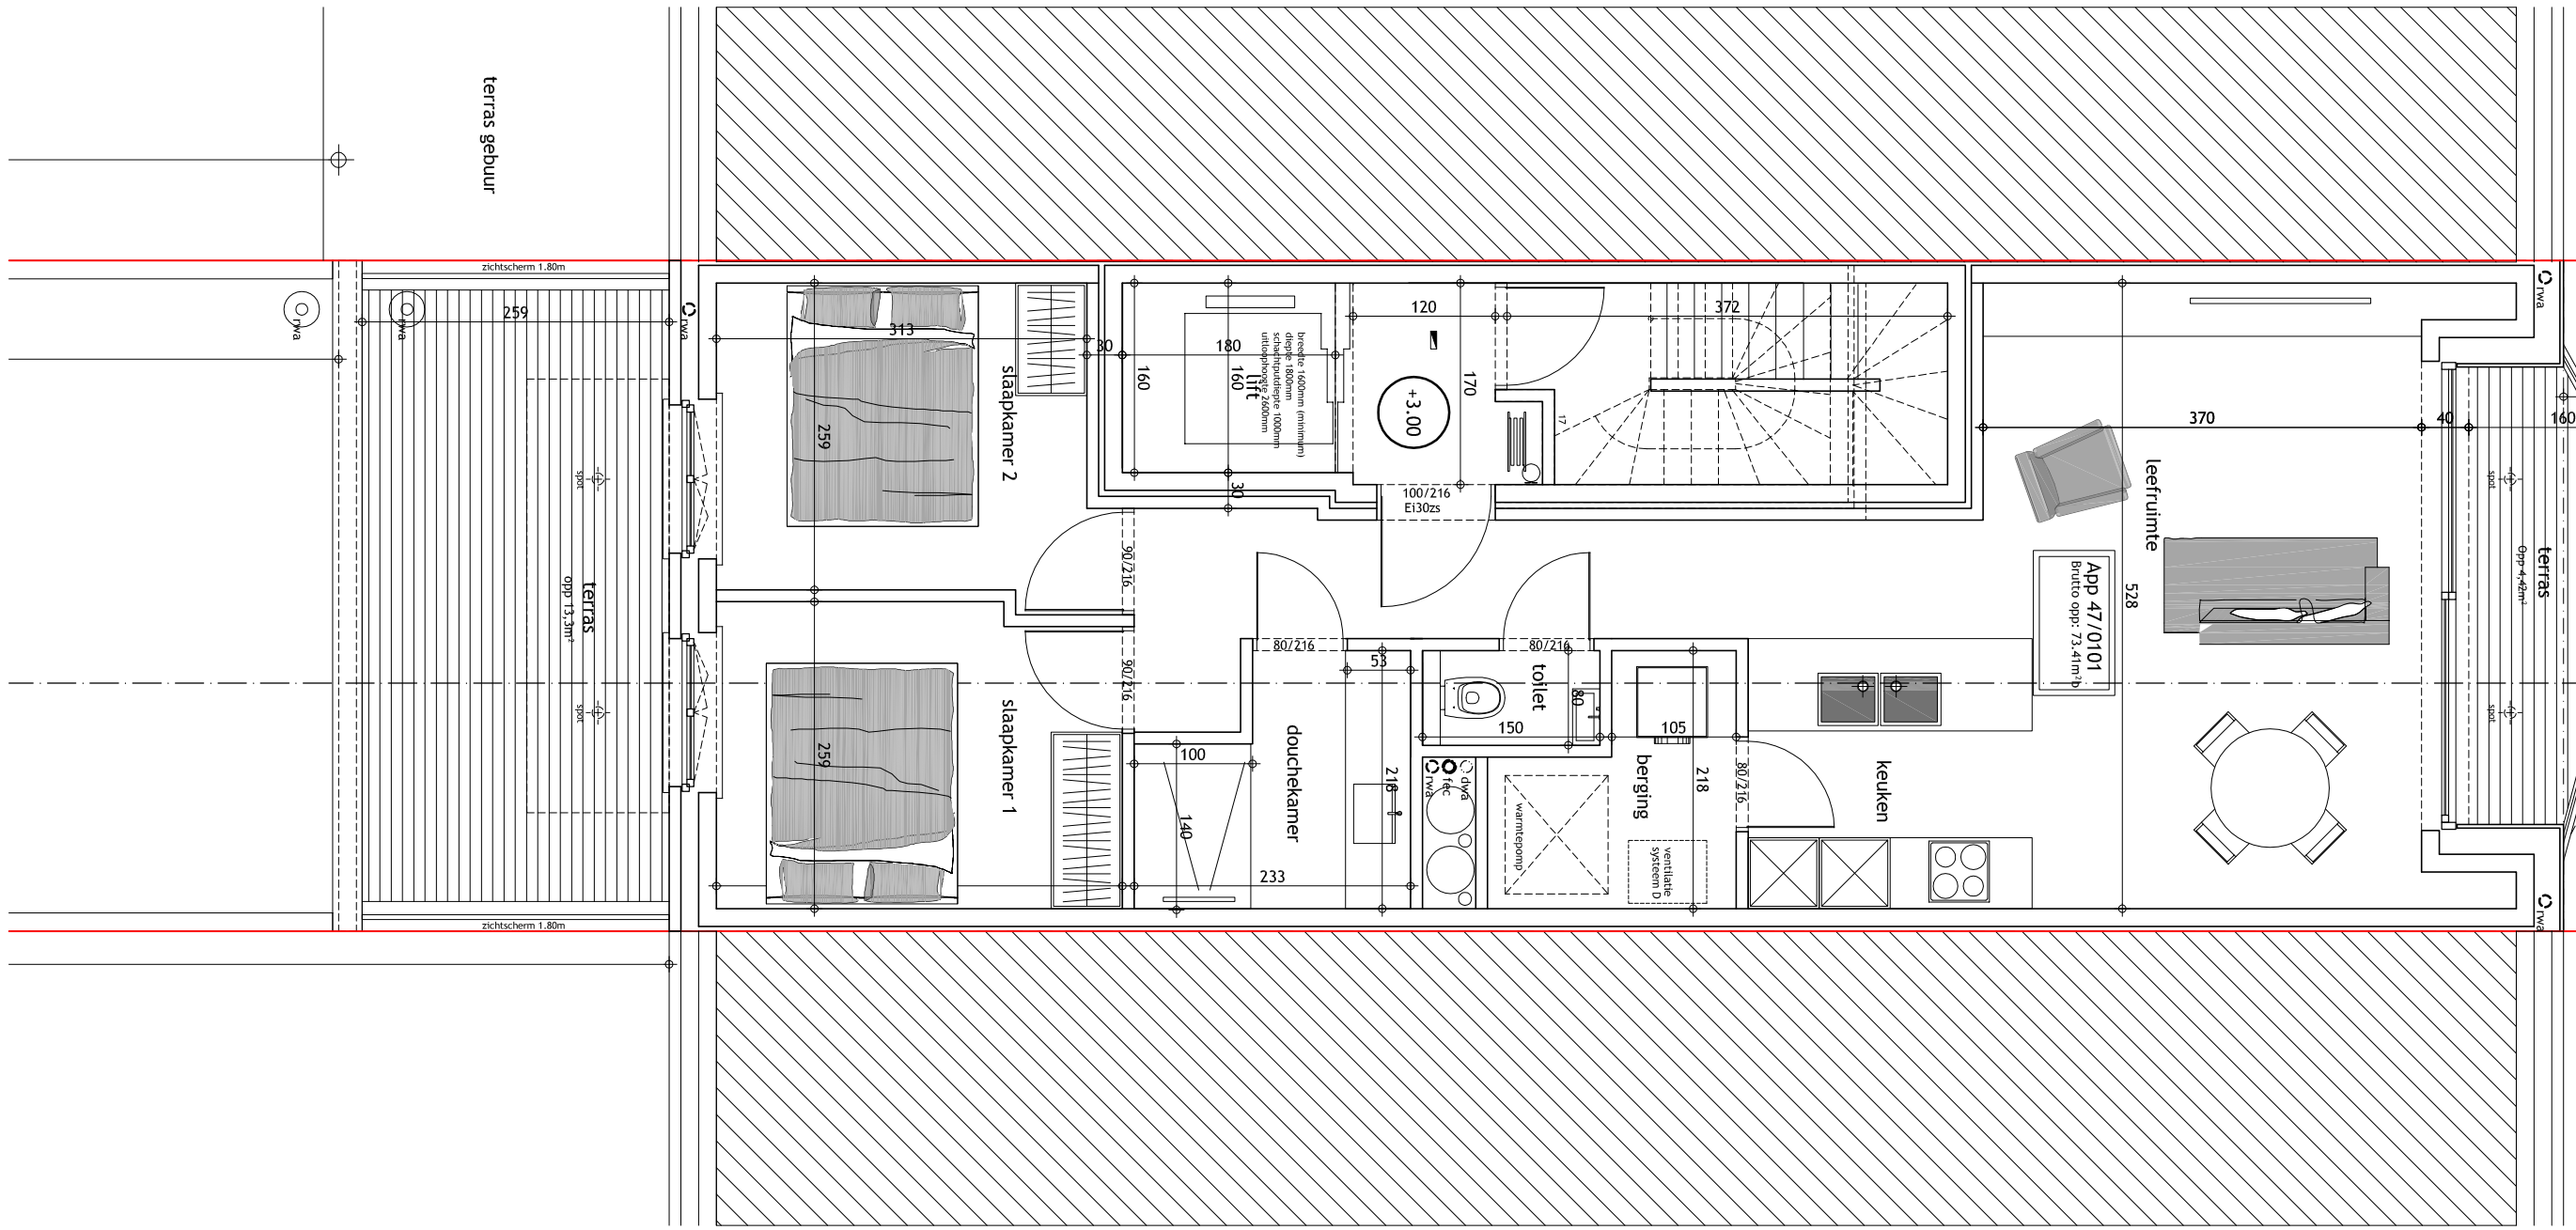

PIET BAILYU
PROJECT ARCHITECTS

Kalvekeetdijk 179 | B-8300 Knokke-Heist | T 050 63 07 70 | F 050 63 07 77 | info@projectarchitect.be | www.projectarchitect.be

Res.Dunas

bouwheer
Aedimar nv
Kalkhoevestraat 10, Waregem

eigenaar
Res. Dunas - app 1.1

wijzigingen — handtekening voor akkoord

A
B
C
D
E
F

Plannen onder voorbehoud van stabiliteit en technieken.
Meubels louter ter informatie.
Dit plan blijft steeds eigendom van bvba architectenbureau Piet Bailyu.
Geen reproductie zonder toelating.

Schaal 1/50

Versie
Datum 11/09/23
Medewerker Hoogmartens S